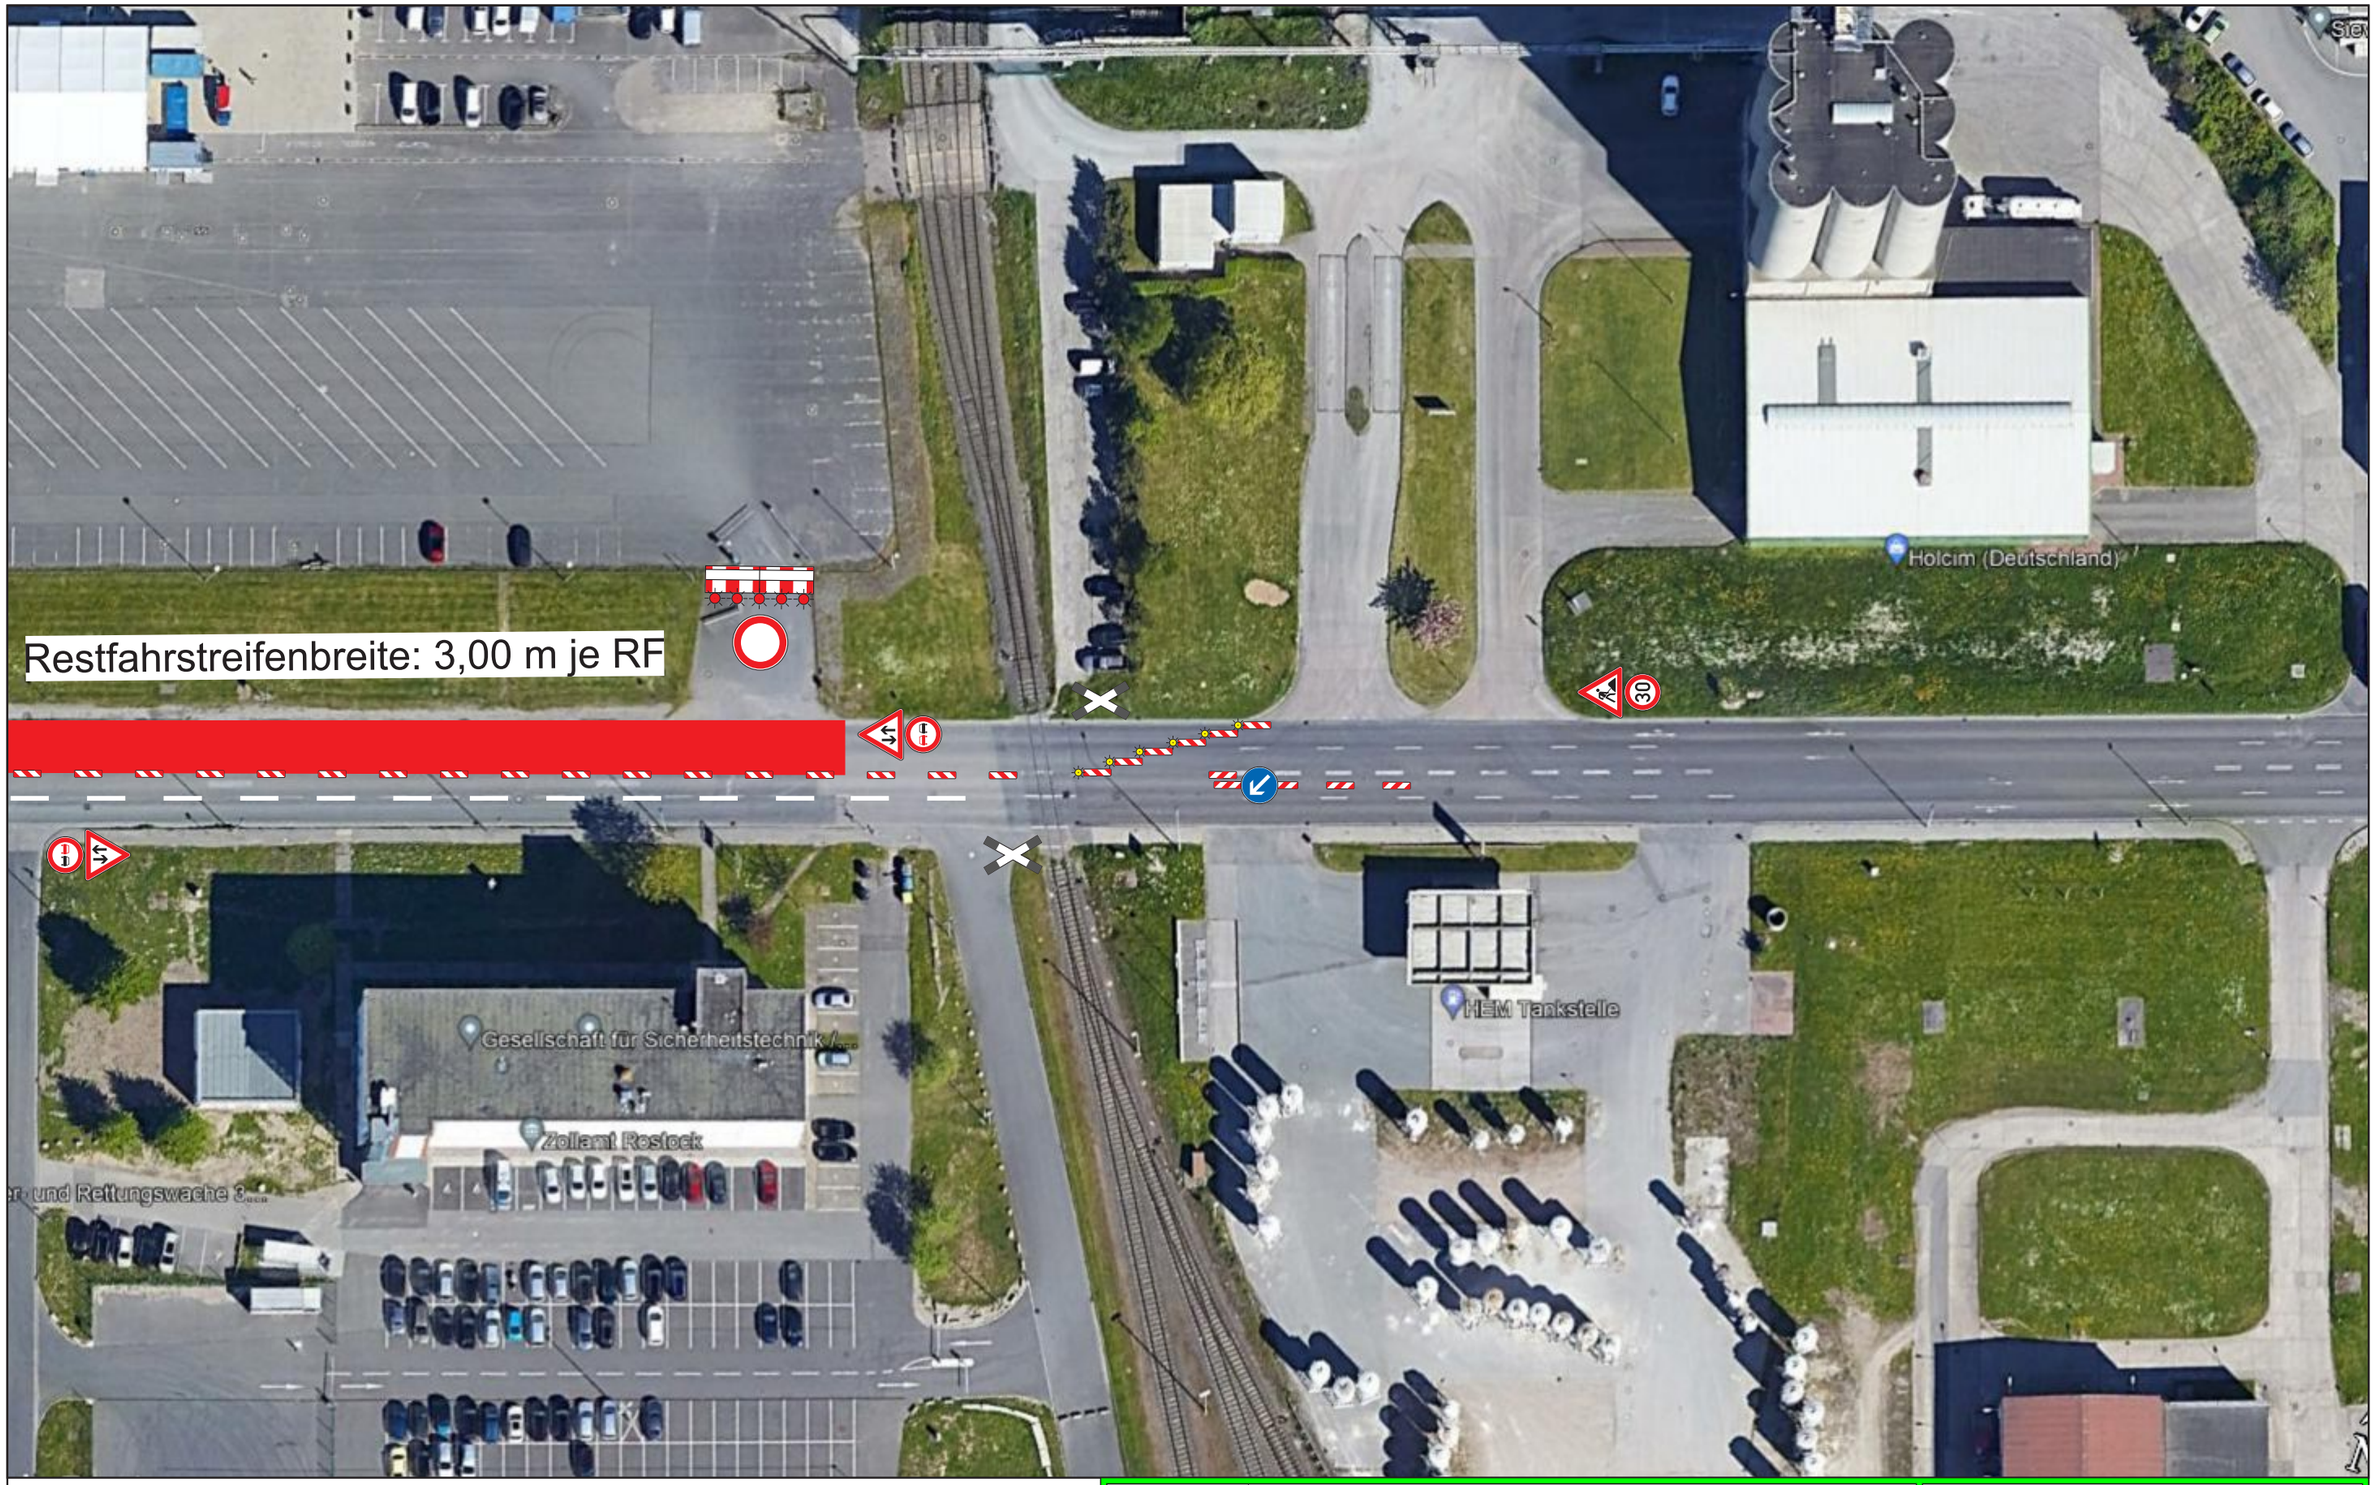

Projekt	**Verkehrsertüchtigung Ost-West-Str., mittlerer Teil**		
Standort	Rostock-Überseehafen, Ost-West-Str.	*Maßstab*	**k.A.**
Beschreibung	Bauphase 2 - Nordseite	*Blatt-Nr.*	**21.4**
Zeitraum	ab 27.02.2023	*Datum*	**14.02.2023**
Auftraggeber		*Name*	Bergholz
Auftragnehmer	STRABAG AG, An der Jägerbäk 8, 18069 Rostock	straat1 Fahrbahnmarkierung & Verkehrsleittechnik	
Verkehrssicherer	straat1 GmbH, Petersdorfer Str. 10, 18147 Rostock		

Stempel: