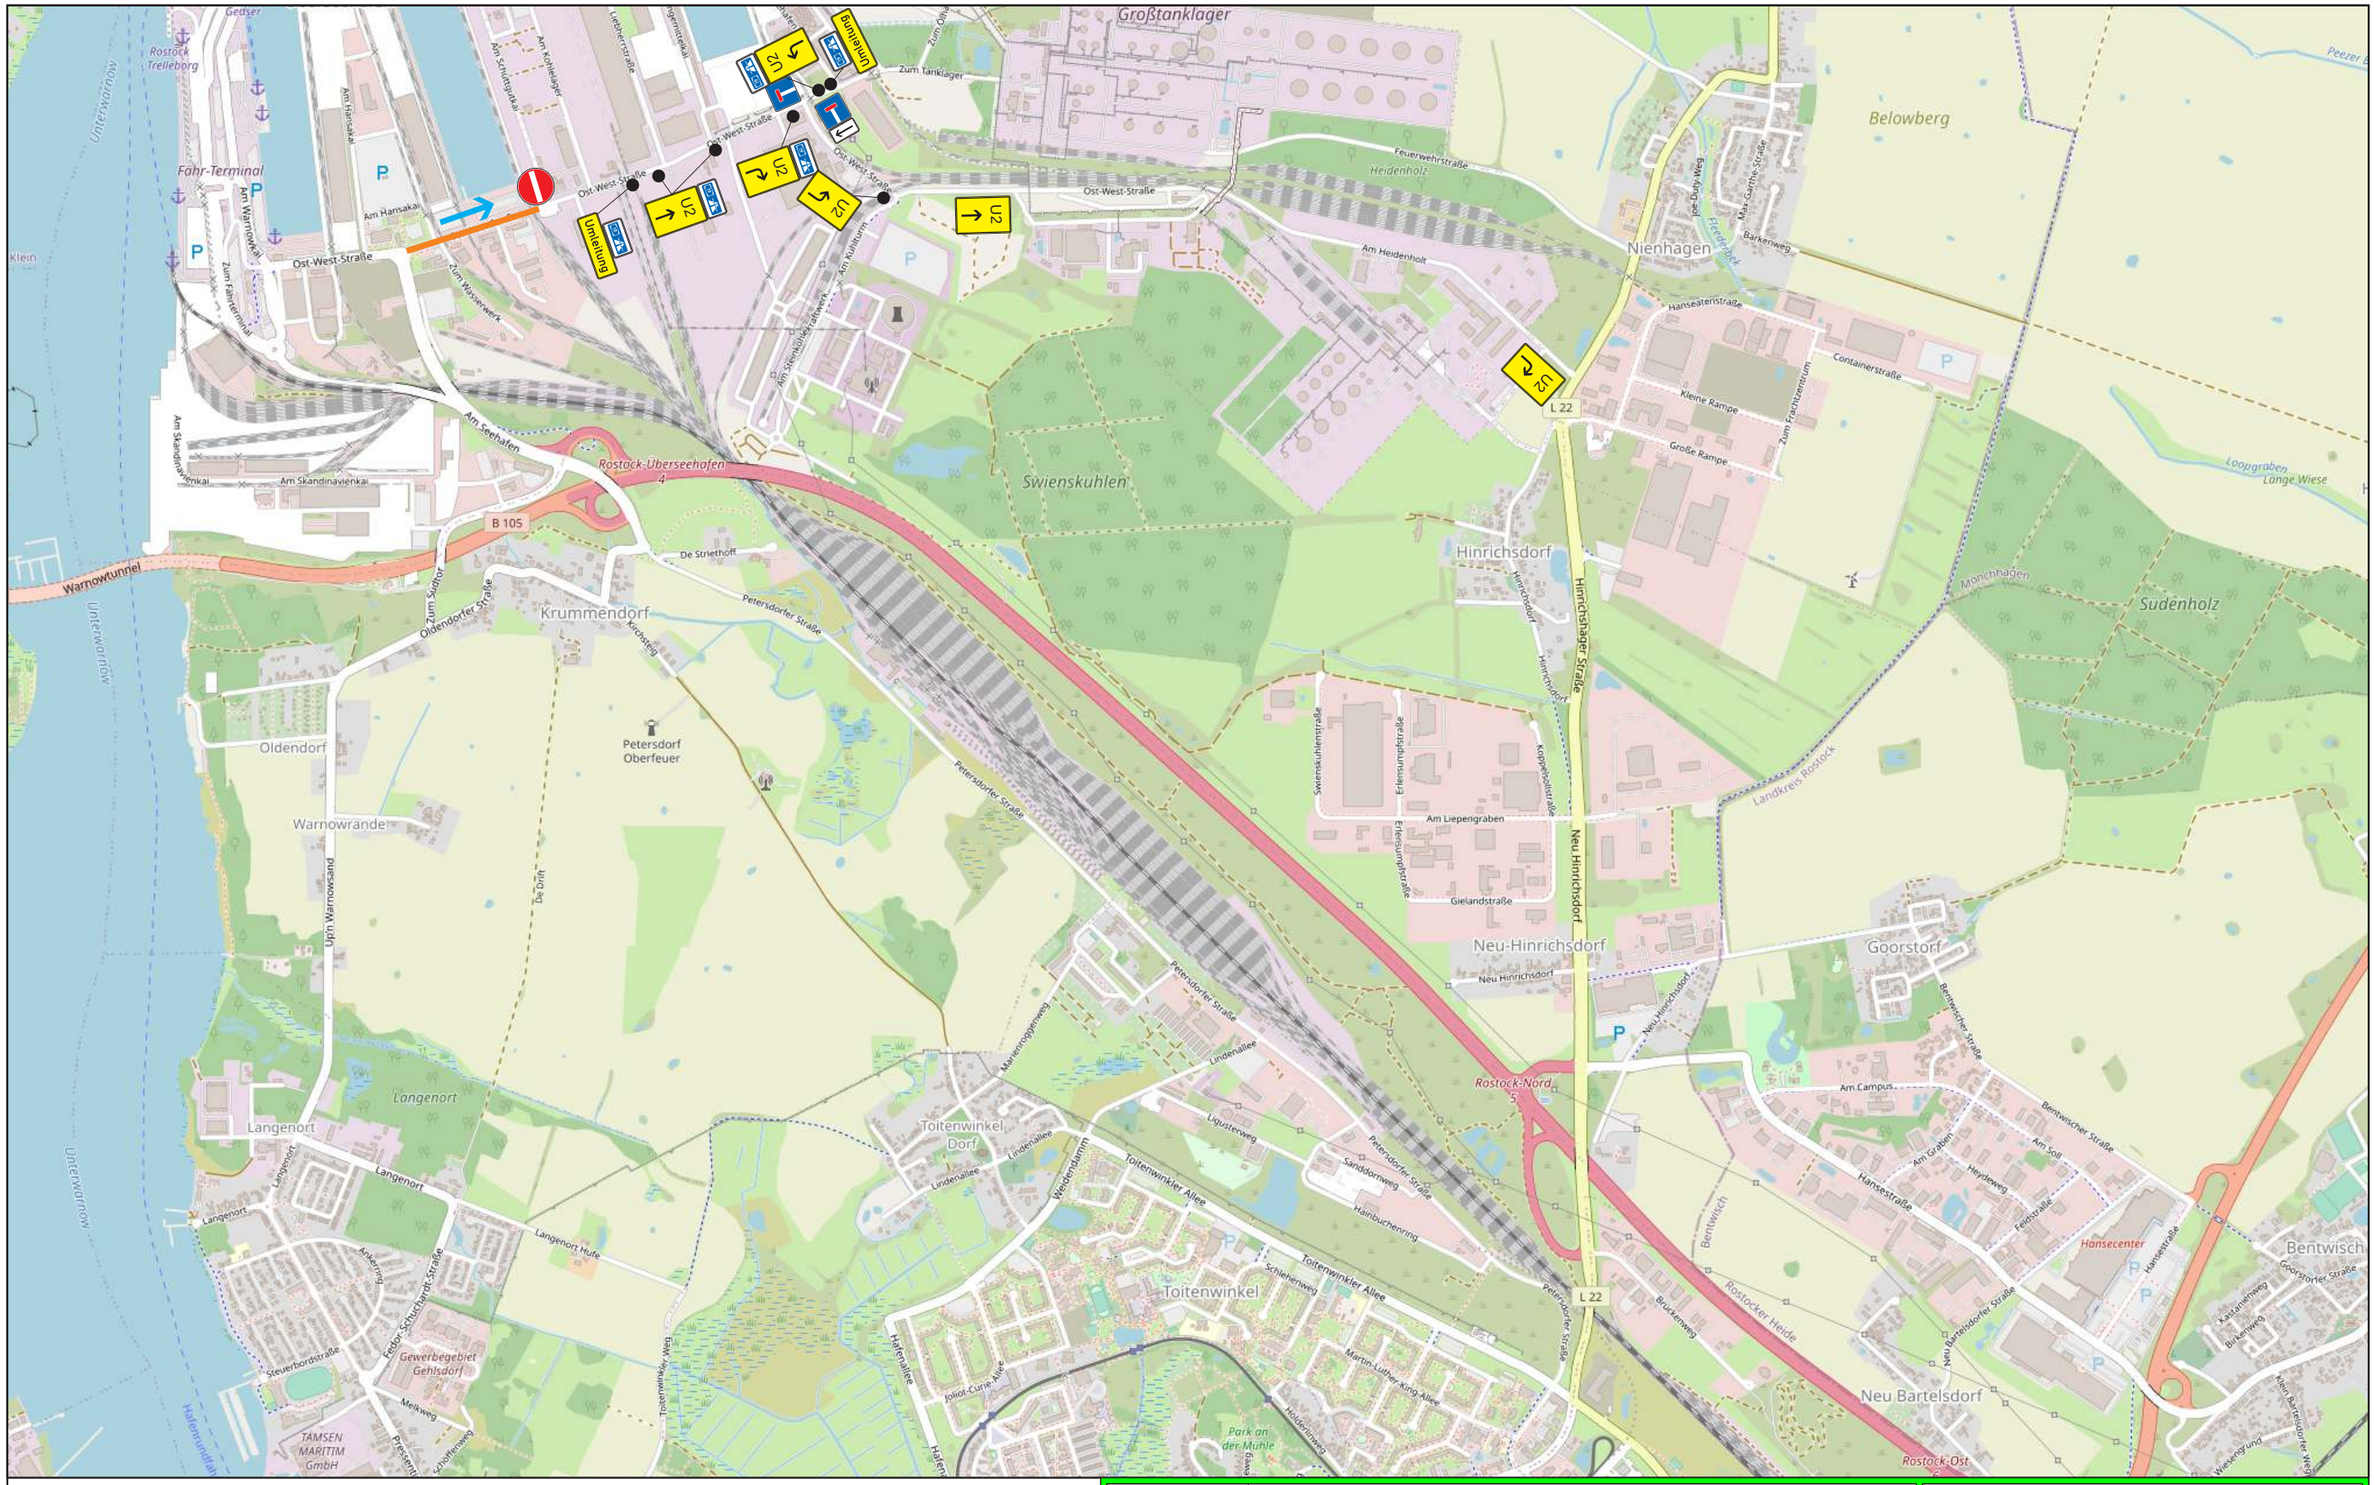

Projekt	**Verkehrsertüchtigung Ost-West-Str., mittlerer Teil**		
Standort	Rostock-Überseehafen, Ost-West-Str.	*Maßstab*	**k.A.**
Beschreibung	Umleitung Richtung A19	*Blatt-Nr.*	**3**
Zeitraum	ab 09.05.2022	*Datum*	**21.04.2022**
Auftraggeber		*Name*	Bergholz
Auftragnehmer	STRABAG AG, An der Jägerbäk 8, 18069 Rostock	straat 1 Fahrbahnmarkierung & Verkehrsleittechnik	
Verkehrssicherer	straat1 GmbH, Petersdorfer Str. 10, 18147 Rostock		

Stempel: