


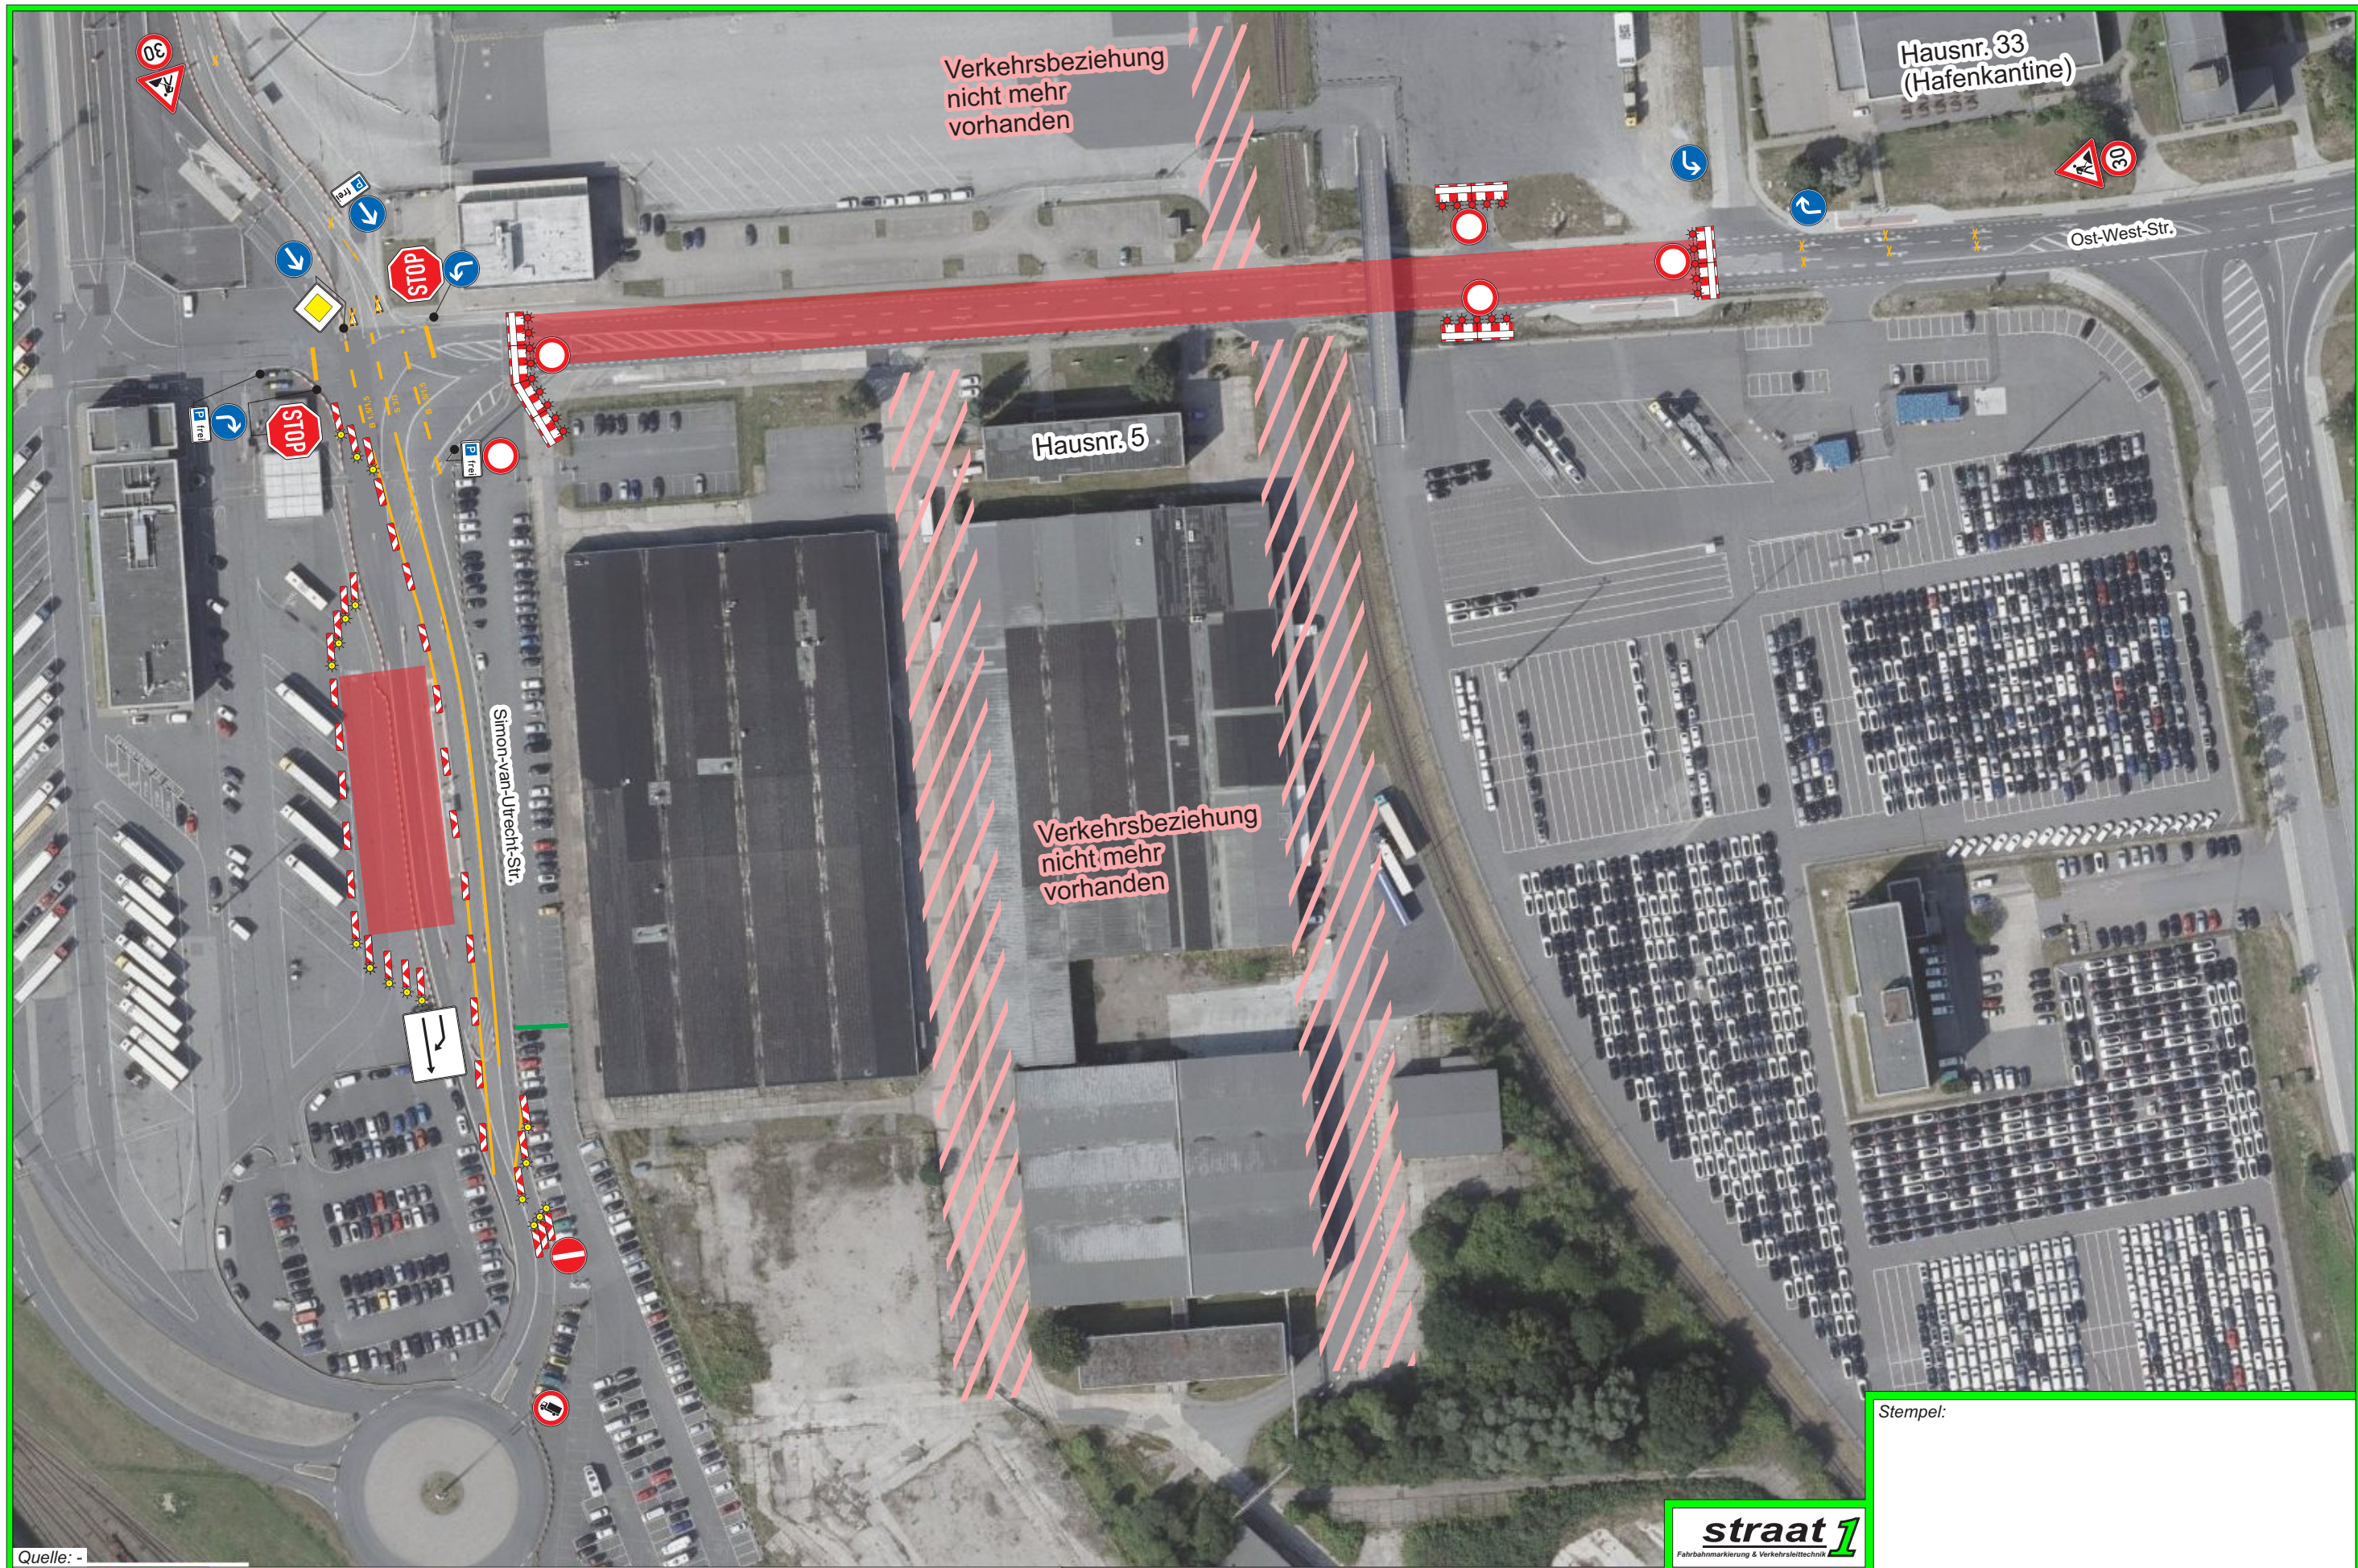

Quelle: -
Notizen:
gesehen:

25.09.2026 i.V. Holger Kleist

ROSTOCK PORT GmbH
Ost-West-Str. 32
18147 Rostock

Projekt	Flächenbefestigung		
Standort	Ost-West-Str., Rostock	Zeichner	Strohschein
Beschreibung	Umleitungsplan	Blatt-Nr.	6
Zeitraum	ab 02.10.2026	Datum	24.09.2026



Stempel: