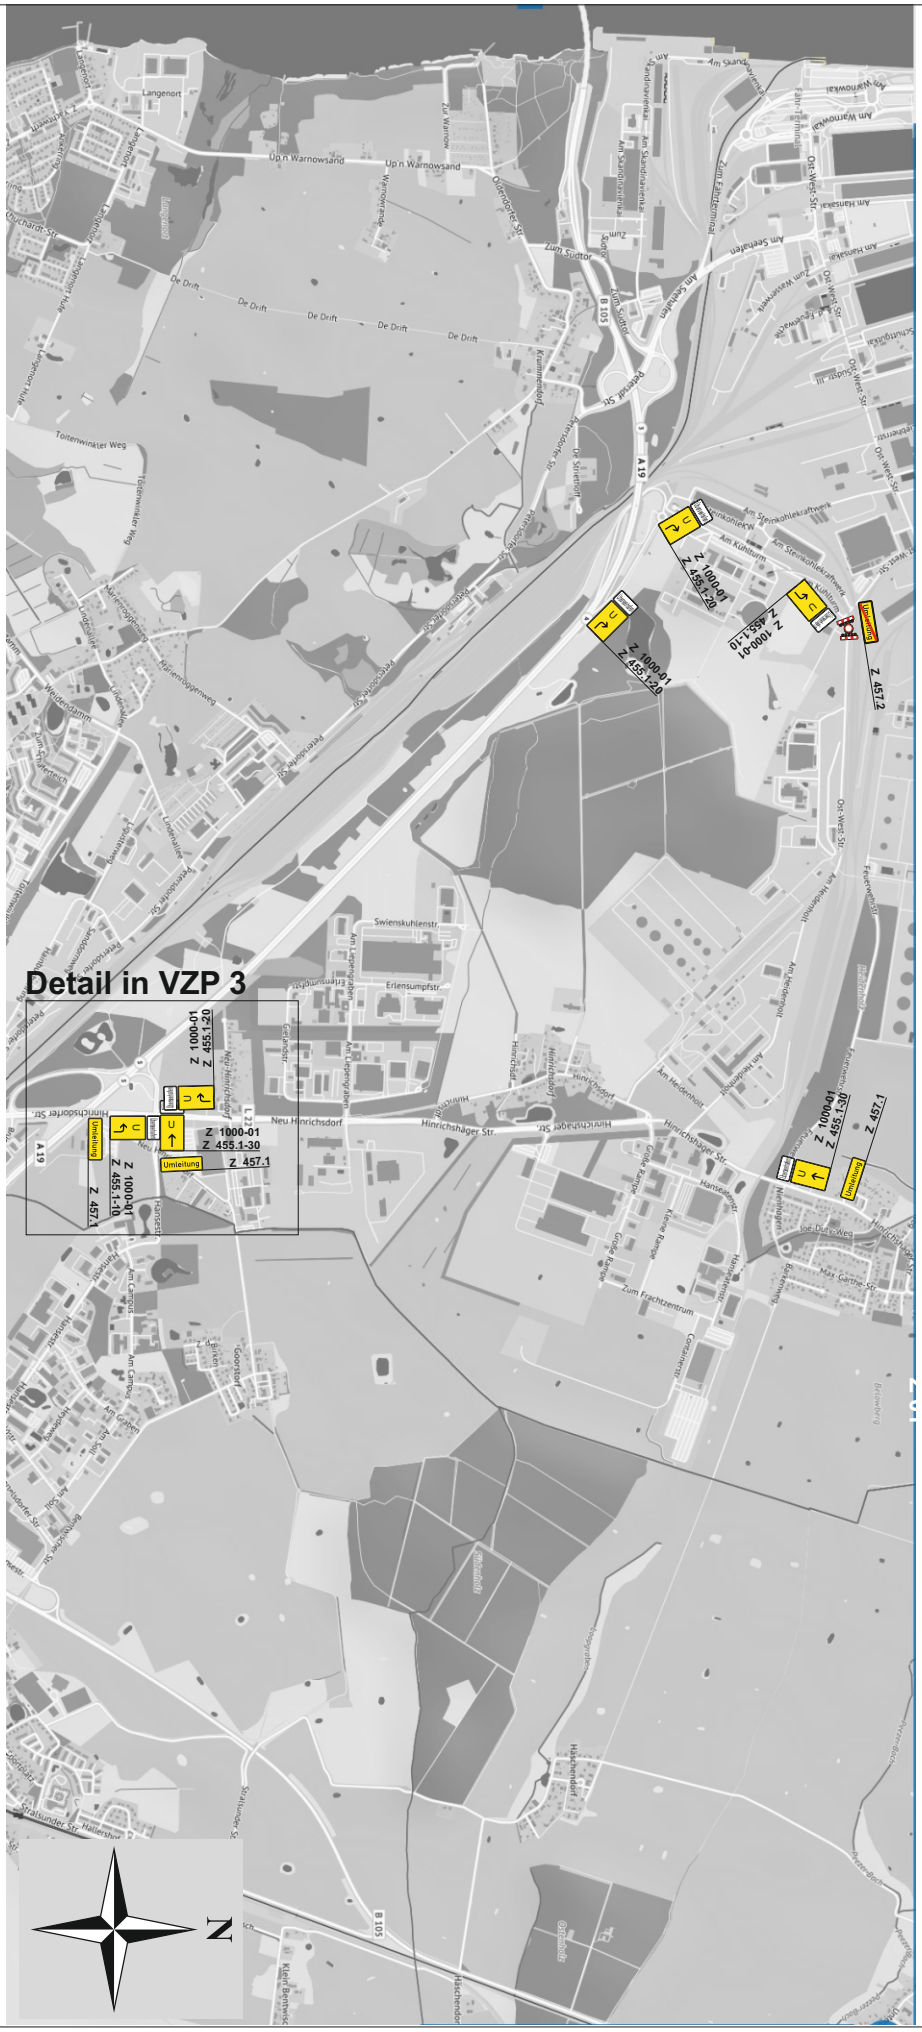

Verkehrszeichenplan

Verkehrssicherheit

ZELCK

Verkehrssicherheit ZELCK GmbH
Mühlenweg 6
18198 Stäbelow

Tel.: 03 82 07/7 08 80
Fax: 03 82 07/7 08 21
e-mail: info@vs-zelck.de

24-987: Am Heidenholt, 2.BA, 18147 Rostock
VZ-Plan 2
AO-Nr.:

Sicherungsart:
Halbseitige Straßensperrung in Anlehnung an RP BI/6

Firma:
STRABAG AG
An der Jägerbäk 8
18069 Rostock

Bauleiter: Herr Kaschta
Tel.: 0175 9308 216
E-Mail:
thorsten.kaschta@strabag.com

geplanter Termin:
04-2025
Bemerkungen:

Alle mit der verkehrsrechtlichen AO in Widerspruch stehenden VZ werden ungültig gemacht.

Datum: 04.03.2025

Änderungen und Ergänzungen vorbehalten.

Ersteller: cpla

Aktualisiert:
Datum: xx.xx.xxxx